


# POLEŠOVICE

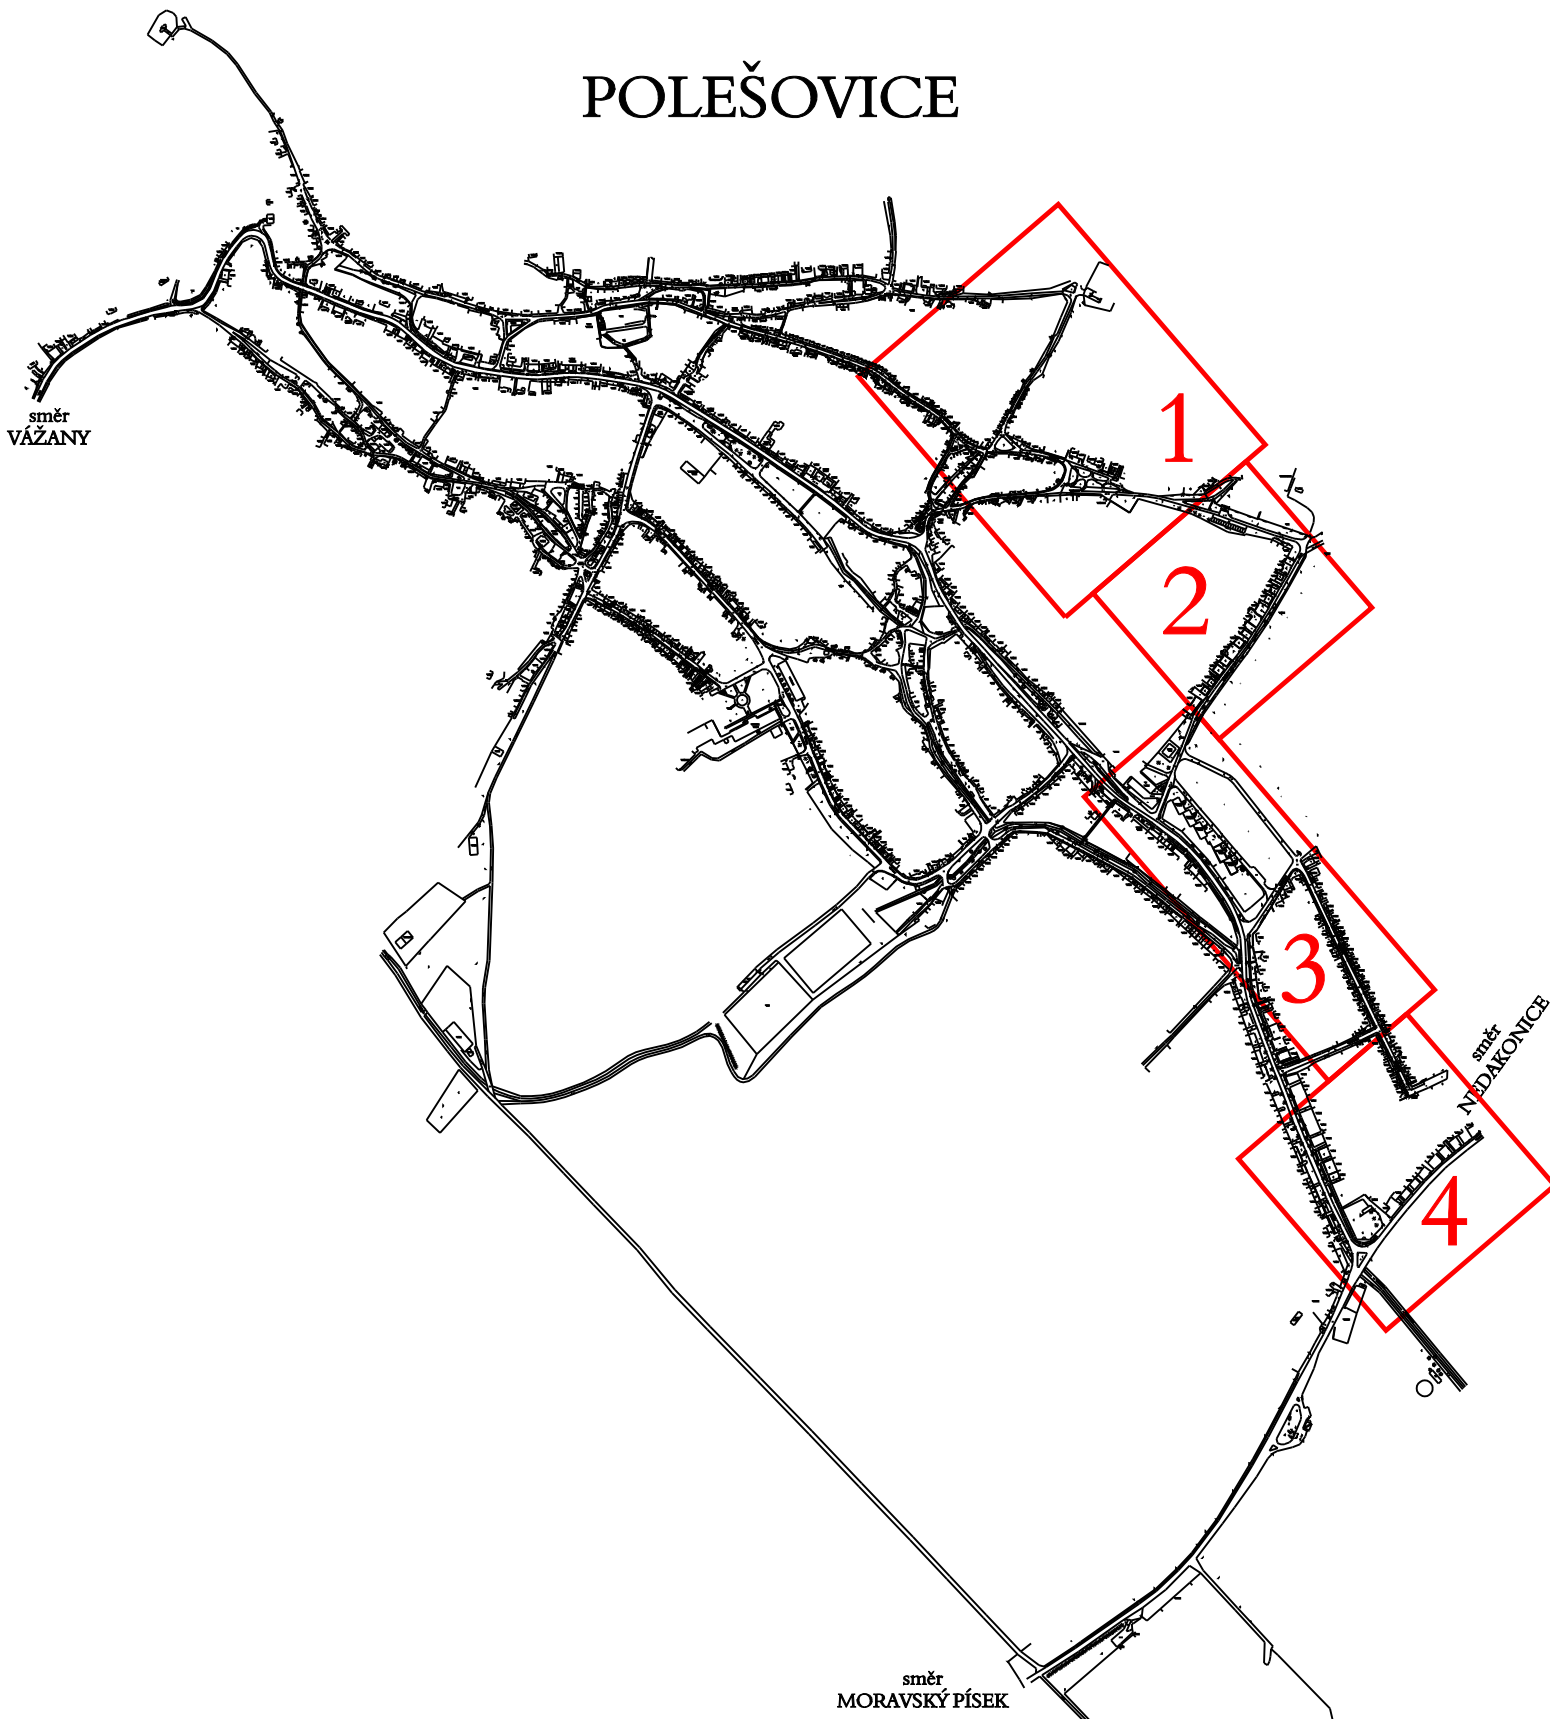

VYPRACOVAL	ODP.PROJ.PROFESE		ODP.PROJ.STAVBY	<b>KANINGA</b> PROJEKTOVÁNÍ VODOHOSPODÁŘSKÝCH STAVEB	
ING. PETR ŽÁČEK	ING. PETR ŽÁČEK		ING. PETR ŽÁČEK		
KRAJ : ZLÍNSKÝ		OBEC : POLEŠOVICE			
INVESTOR : OBEC POLEŠOVICE					
ROZŠÍŘENÍ KANALIZACE V OBCI POLEŠOVICE				FORMA	1xA4
				DATUM	03/2005
				STUPEŇ	PS
				MĚŘITKO	1:10.000
				ZAK.ČÍSLO:	13-2005
SITUACE ŠIRŠÍCH ÚZEMNÍCH VZTAHŮ				ARCHIVNÍ ČÍSLO	Č.VÝKRESU
				13-2005	602