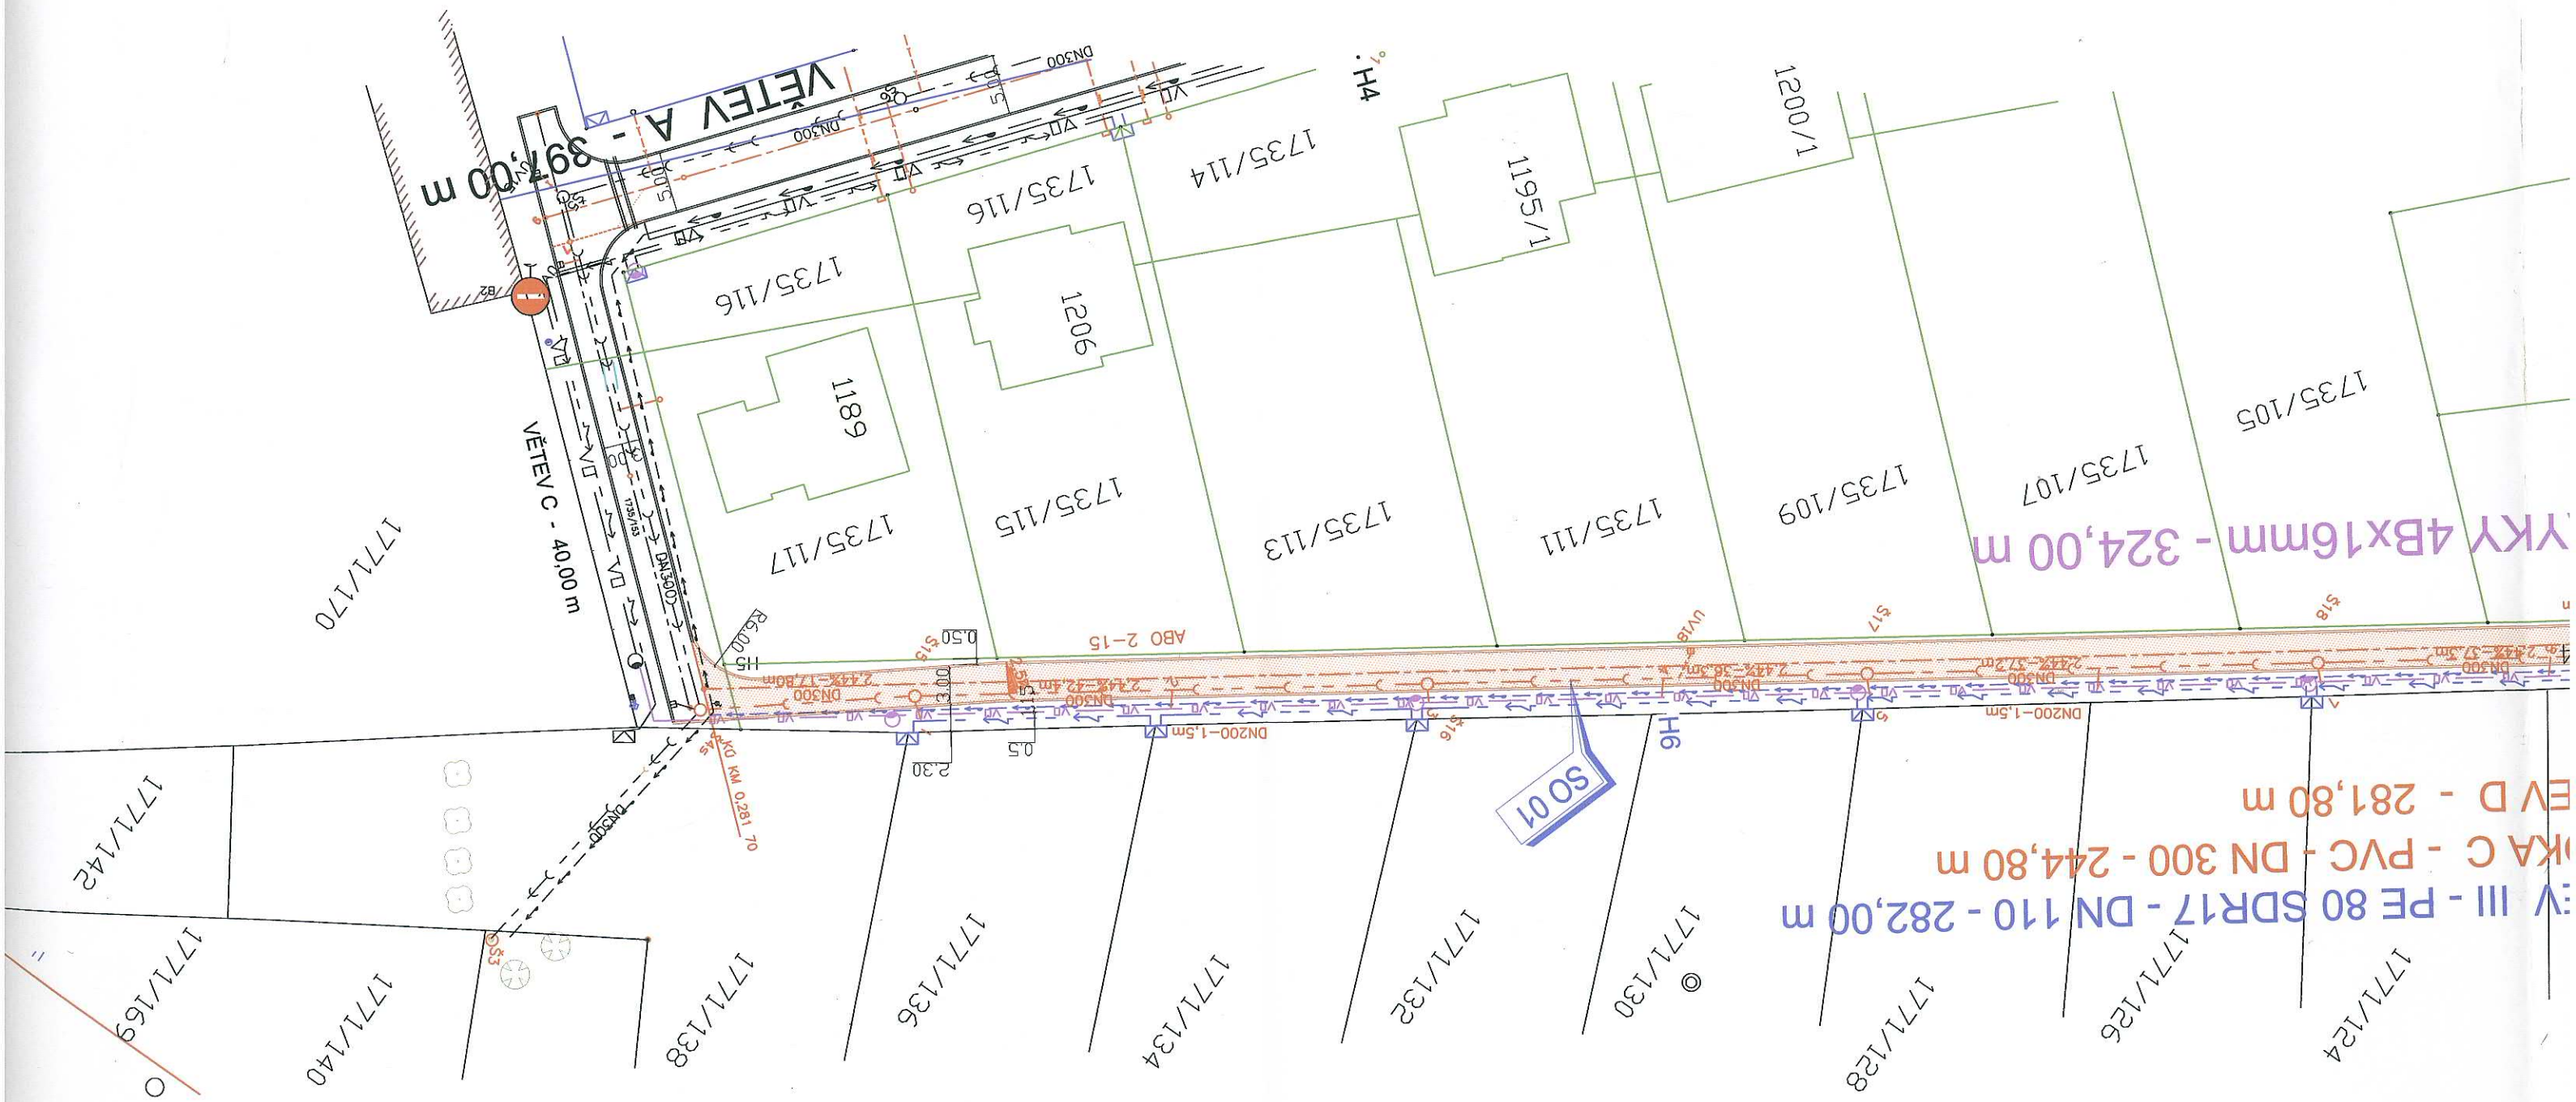
VÝKY 4Bx16mm - 324,00 m
EV III - PE 80 SDR17 - DN 110 - 282,00 m
ÍKA C - PVC - DN 300 - 244,80 m
ĚV D - 281,80 m
VĚTEV A - 397,00 m
VĚTEV C - 40,00 m
SO 01
H4
H5
H6
1200/1
1195/1
1206
1189
1735/105
1735/107
1735/109
1735/111
1735/113
1735/115
1735/117
1735/114
1735/116
1771/124
1771/126
1771/128
1771/130
1771/132
1771/134
1771/136
1771/138
1771/140
1771/142
1771/159
1771/170
AB0 2-15
DN200-1,5m
DN300
KM 0,281 70


VĚTEV III - PE 80 SDR17 - DN 110 - 28
STOKA C - PVC - DN 300 - 244,80 m
VĚTEV D - 281,80 m
VO - AYKY 4Bx16mm - 324,00 m
VĚTEV A - 397,00 m
VĚTEV B - 90,80 m
KOMUNIKCE DÍLY - PROJEKT
SO 05
SO 02
SO 04
H8
H7
H
DN200-1,5m
DN200-2,5m
DN300
IP4b
1735/234
1735/233
1735/231
1735/230
1735/146
1735/154
1735/150
1735/99
1735/88
1735/87
1735/100
1735/105
1735/107
1771/149
1771/165
1771/96
1771/116
1771/118
1771/120
1771/122
1771/124
1771/126
1211
1224
1225
1228

LEGENDA NAVRŽENÝCH INŽENÝRSKÝCH SÍTÍ:

SO 01 KANALIZACE DN 300

SO 02 VODOVOD PVC DN 100

SO 04 KOMUNIKACE

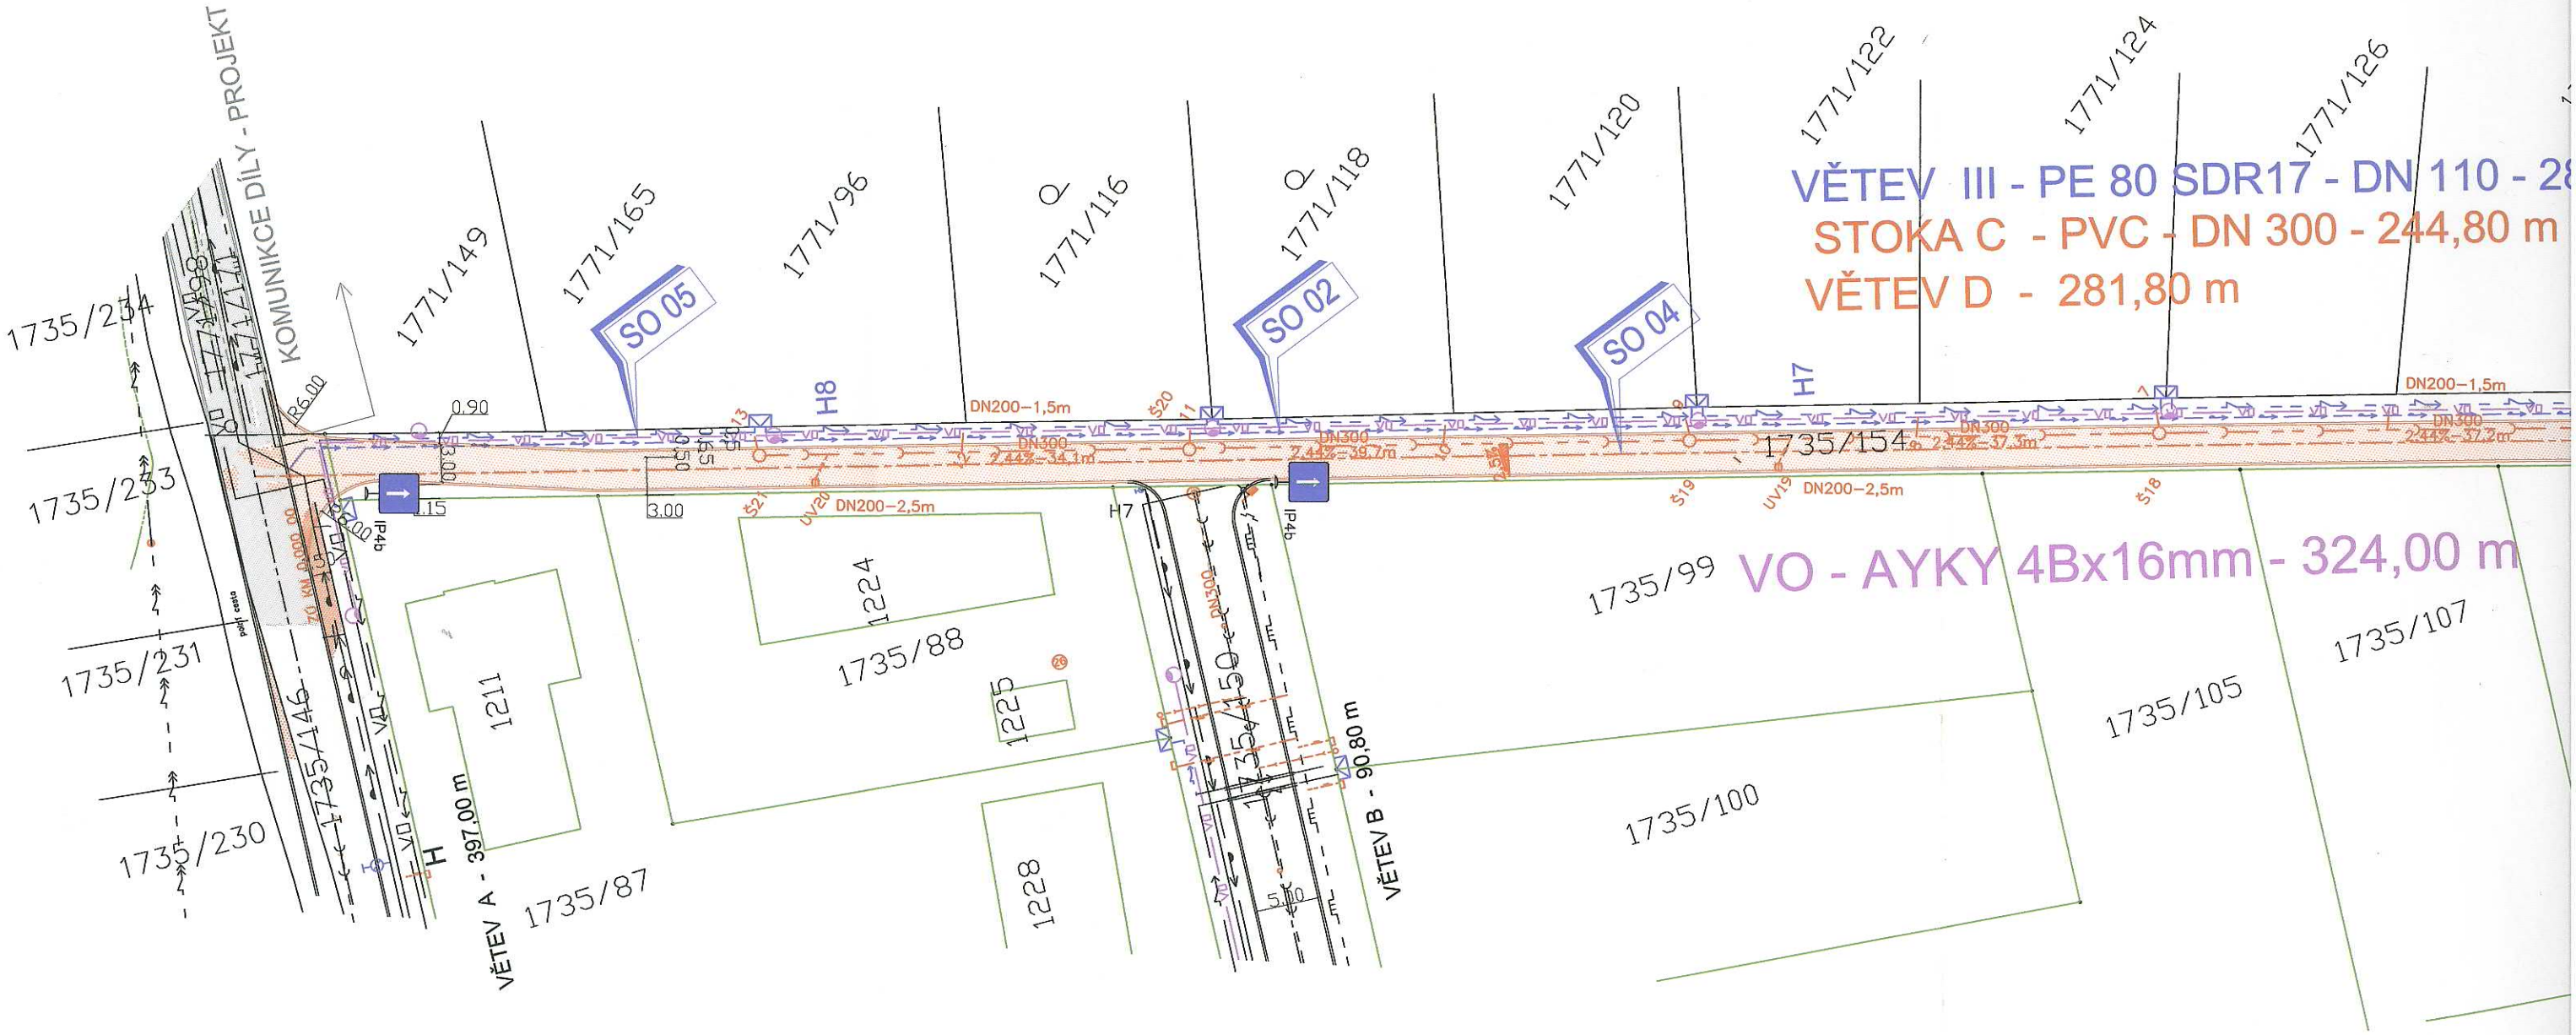ELEKTRICKÉ ROZVODY Nn – BUDE ŘEŠIT EON

SO 05 VEŘEJNÉ OSVĚTLENÍ

LEGENDA STÁVAJÍCÍCH SÍTÍ

VEDENÍ Nn

SDĚLOVACÍ VEDENÍ

KANALIZACE

STŘEDOTLAKÝ PLYNOVOD

VODOVOD

VEDENÍ Vn

VEDENÍ VO

STÁVAJÍCÍ KOMUNIKACE

POZNÁMKA:

ZÁKRESY PODZEMNÍCH INŽENÝRSKÝCH ZAŘÍZENÍ NESLOUŽÍ JAKO VYTYČOVACÍ VÝKRES! PŘED ZAHÁJENÍM STAVEBNÍCH PRACÍ MUSÍ INVESTOR ZAJISTIT JEJICH VYTYČENÍ SPRÁVCEM SÍTÍ A JEJICH OZNAČENÍ NA MÍSTĚ DLE PLATNÝCH PŘEDPISŮ!

VÝŠKOVÝ SYSTÉM: BPV

SOUŘADNÝ SYSTÉM: S–JTSK

KOOPERACE V PROFESI	KUBES MILOSLAV GEODETICKÁ KANCELÁŘ NA SPLÁVKU 1182 UHERSKÉ HRADIŠTĚ	GEODETICKÉ ZAMĚŘENÍ

INTOS plus

Tato dokumentace je duševním vlastnictvím společnosti s ručením omezeným INTOS plus s.r.o. Nesmí být bez předchozího písemného souhlasu kopírována, rozmnožována a zpřístupněna jiným fyzickým nebo právnickým subjektům.

HIP	ZODP. PROJ.	VYPRACOVAL	KRESLIL	KONTROLOVAL
ING. NESTROJ	ING. HRUBOŠ	ING. NESTROJ		

INTOS plus spol. s r. o.
LEOŠE JANÁČKA 217, TEL.:572 551328
686 01 UHERSKÉ HRADIŠTĚ

INVESTOR: MĚSTYS POLEŠOVICE

KRAJ: ZLÍNSKÝ

OBEC: POLEŠOVICE

ZAK. ČÍSLO 16.1910.3.1.

AKCE: ZTV – NOVÁ ZÁSTAVBA V LOKALITĚ DÍLY POLEŠOVICE II. ETAPA

FORMÁT	5 A4	KOPIE 5
DATUM	1/2017	
STUPEŇ	DUR	
MĚŘÍTKO	1:500	

OBSAH CELKOVÁ SITUACE STAVBY

VÝKRES ČÍSLO 2

ČÁST C