


ZÁZNAM O ÚČINNOSTI ZMĚNA č. 3 ÚZEMNÍHO PLÁNU OBCE POLEŠOVICE

Správní orgán, který územní plán vydal	ZASTUPITELSTVO MĚSTYSE POLEŠOVICE	Podpis a otisk úředního razítka
Číslo usnesení		
Datum vydání		
Datum nabytí účinnosti		
Požizovatel	Městský úřad Uherské Hradiště	Podpis a otisk úředního razítka
Jméno a příjmení	Ing. Pavel Šupka	
Odbor	Odbor architektury, plánování a rozvoje	
Funkce	vedoucí oddělení ÚP	
Zpracovatel	Ing. arch. Jiří Matušek	Podpis a otisk úředního razítka
Jméno a příjmení	Ing. arch. Jiří Matušek	

Pořizovatel: obec Polešovice		Zpracoval: Ing. BENEŠ MARTIN
Obec: Polešovice	Okres: Uherské Hradiště	
Akce: ZMĚNA č. 3 ÚZEMNÍHO PLÁNU OBCE POLEŠOVICE		Stupeň: Návrh
Obsah: Hlavní výkres - navrhovaný stav		Datum: 10/2011
		Měřítko: 1 : 5 000

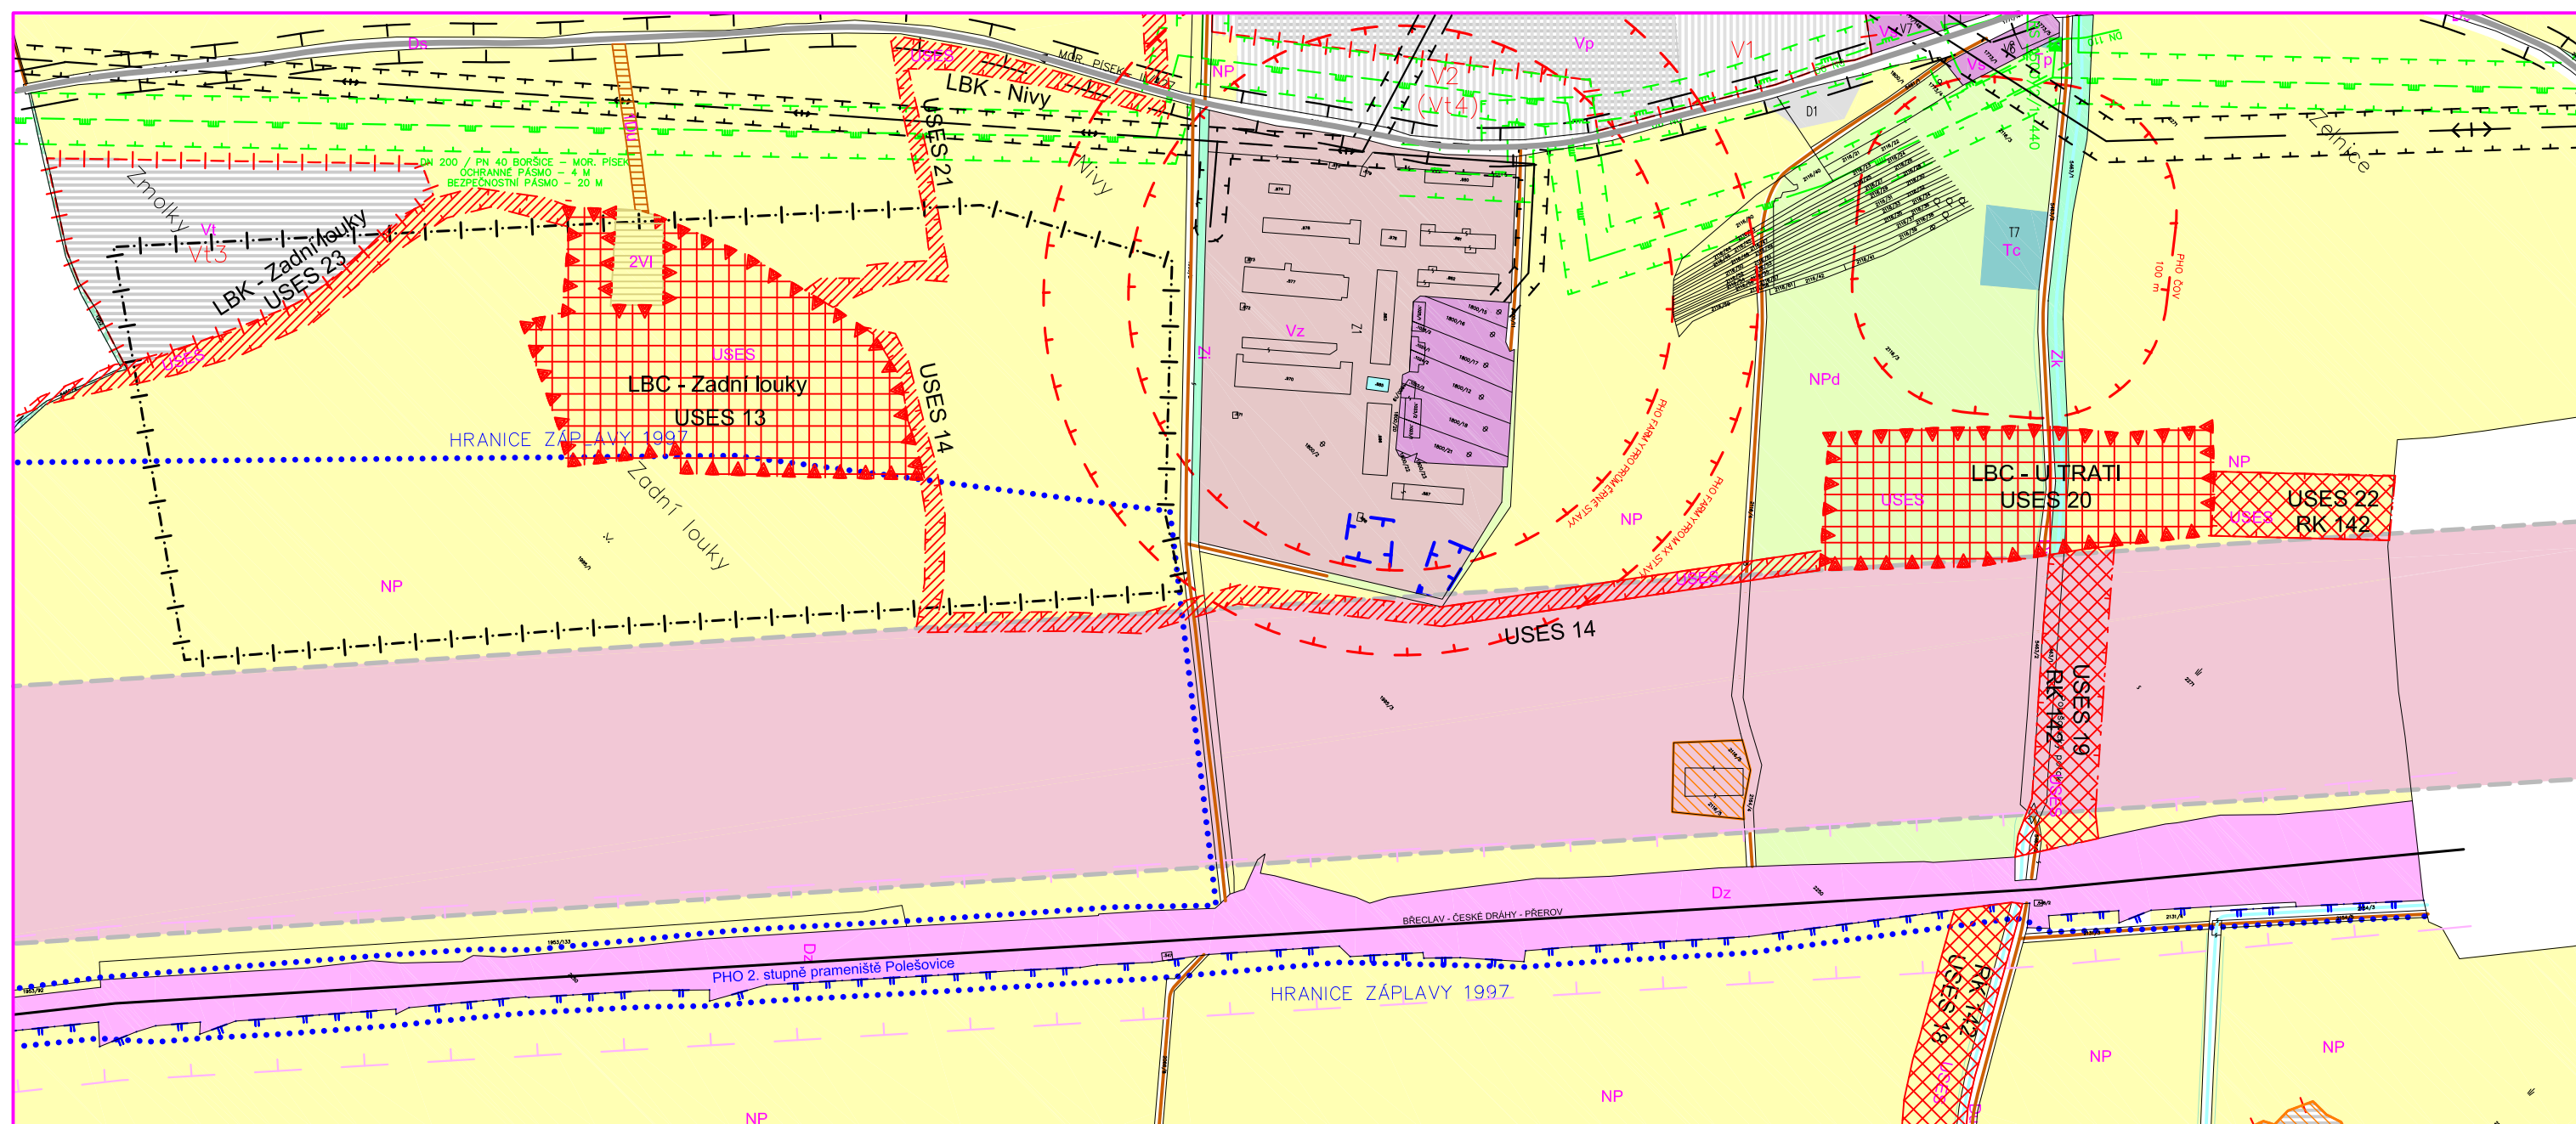

LEGENDA

	Rozsah území řešeného změnou č. 3		Zk Krajinná zeleň		Elektrické vedení VN		OP farmy živočišné výroby a ČOV
	Vi Lesnická účelová zařízení - návrh		NP Plochy ZPF - velkovýrobně obhospodařované - orná půda		Trasa VTL plynovodu		Hranice záplavy při povodni v roce 1997
	Vp Průmyslová výroba a sklady - návrh		NPd Plochy ZPF - malovýrobně obhospodařované		Významný krajinný prvek		
	Vz Zemědělská výroba a zařízení		W Vodní plochy		Chráněné ložiskové území nerostných surovin		
	Vs Smíšené plochy výroby, výrob. služeb a obč. vybavenosti		USES Lokální biocentrum - návrh		Hranice stanoveného dobývacího prostoru - návrh		
	Vt Plochy těžby nerostných surovin - návrh		USES Regionální biokoridor - návrh		Ochranné pásmo vodního zdroje 2. stupně vnější		
	Tc Odvádění a čištění odpadních vod		USES Lokální biokoridor - návrh		Ochranné pásmo silnice		
	Dz Železniční doprava a zařízení		Účelové komunikace zpevněné - stav		Hranice chráněného koridoru silnice I/55		
	Ds Silniční doprava a zařízení		Koridor rychlostní silnice R55 - návrh		Ochranné pásmo železnice		
	Du Účelové komunikace zpevněné - návrh		Silnice II. třídy		Ochranné pásmo elektrického vedení		
	Zi Izolační zeleň		Vodní toky a plochy		Bezpečnostní pásmo plynovodu		

