


STAV	
	dálnice
	rychlostní silnice
	silnice I. třídy
	silnice II. třídy
	tranzitní železniční trať
	železniční trať celostátní
	železniční trať regionální
TECHNICKÁ INFRASTRUKTURA	
	plynovod VTL
	elektrické vedení 110 kV
HRANICE ÚZEMNÍCH JEDNOTEK	
	hranice státu
	hranice kraje
	hranice správního obvodu obce s rozšířenou působností
	hranice správního obvodu obce
	hranice katastrálního území
NAVRH ÚZEMNÍ REZERVA	
KORIDORY A PLOCHY DOPRAVY	
	rychlostní silnice, silnice I. třídy, silnice II. třídy
KORIDORY A PLOCHY TECHNICKÉ INFRASTRUKTURY	
	elektrické vedení 400 kV a 110 kV
	suchá vodní nádrž
	ochranný val
PLOCHY PRO TĚŽBU NEROSTNÝCH SUROVIN	
	plocha těžby
ÚZEMNÍ SYSTÉM EKOLOGICKÉ STABILITY (ÚSES)	
	nadregionální biocentrum a biokoridor
	regionální biocentrum a biokoridor
ÚZEMNÍ SPECIÁLNÍCH ZÁJMŮ	
	koridor dle UV ČR č. 635/1996
	vodní nádrž
	plocha pro ochranu pohledového horizontu nadregionálního významu



Rozsah území řešeného Změnou č. 3

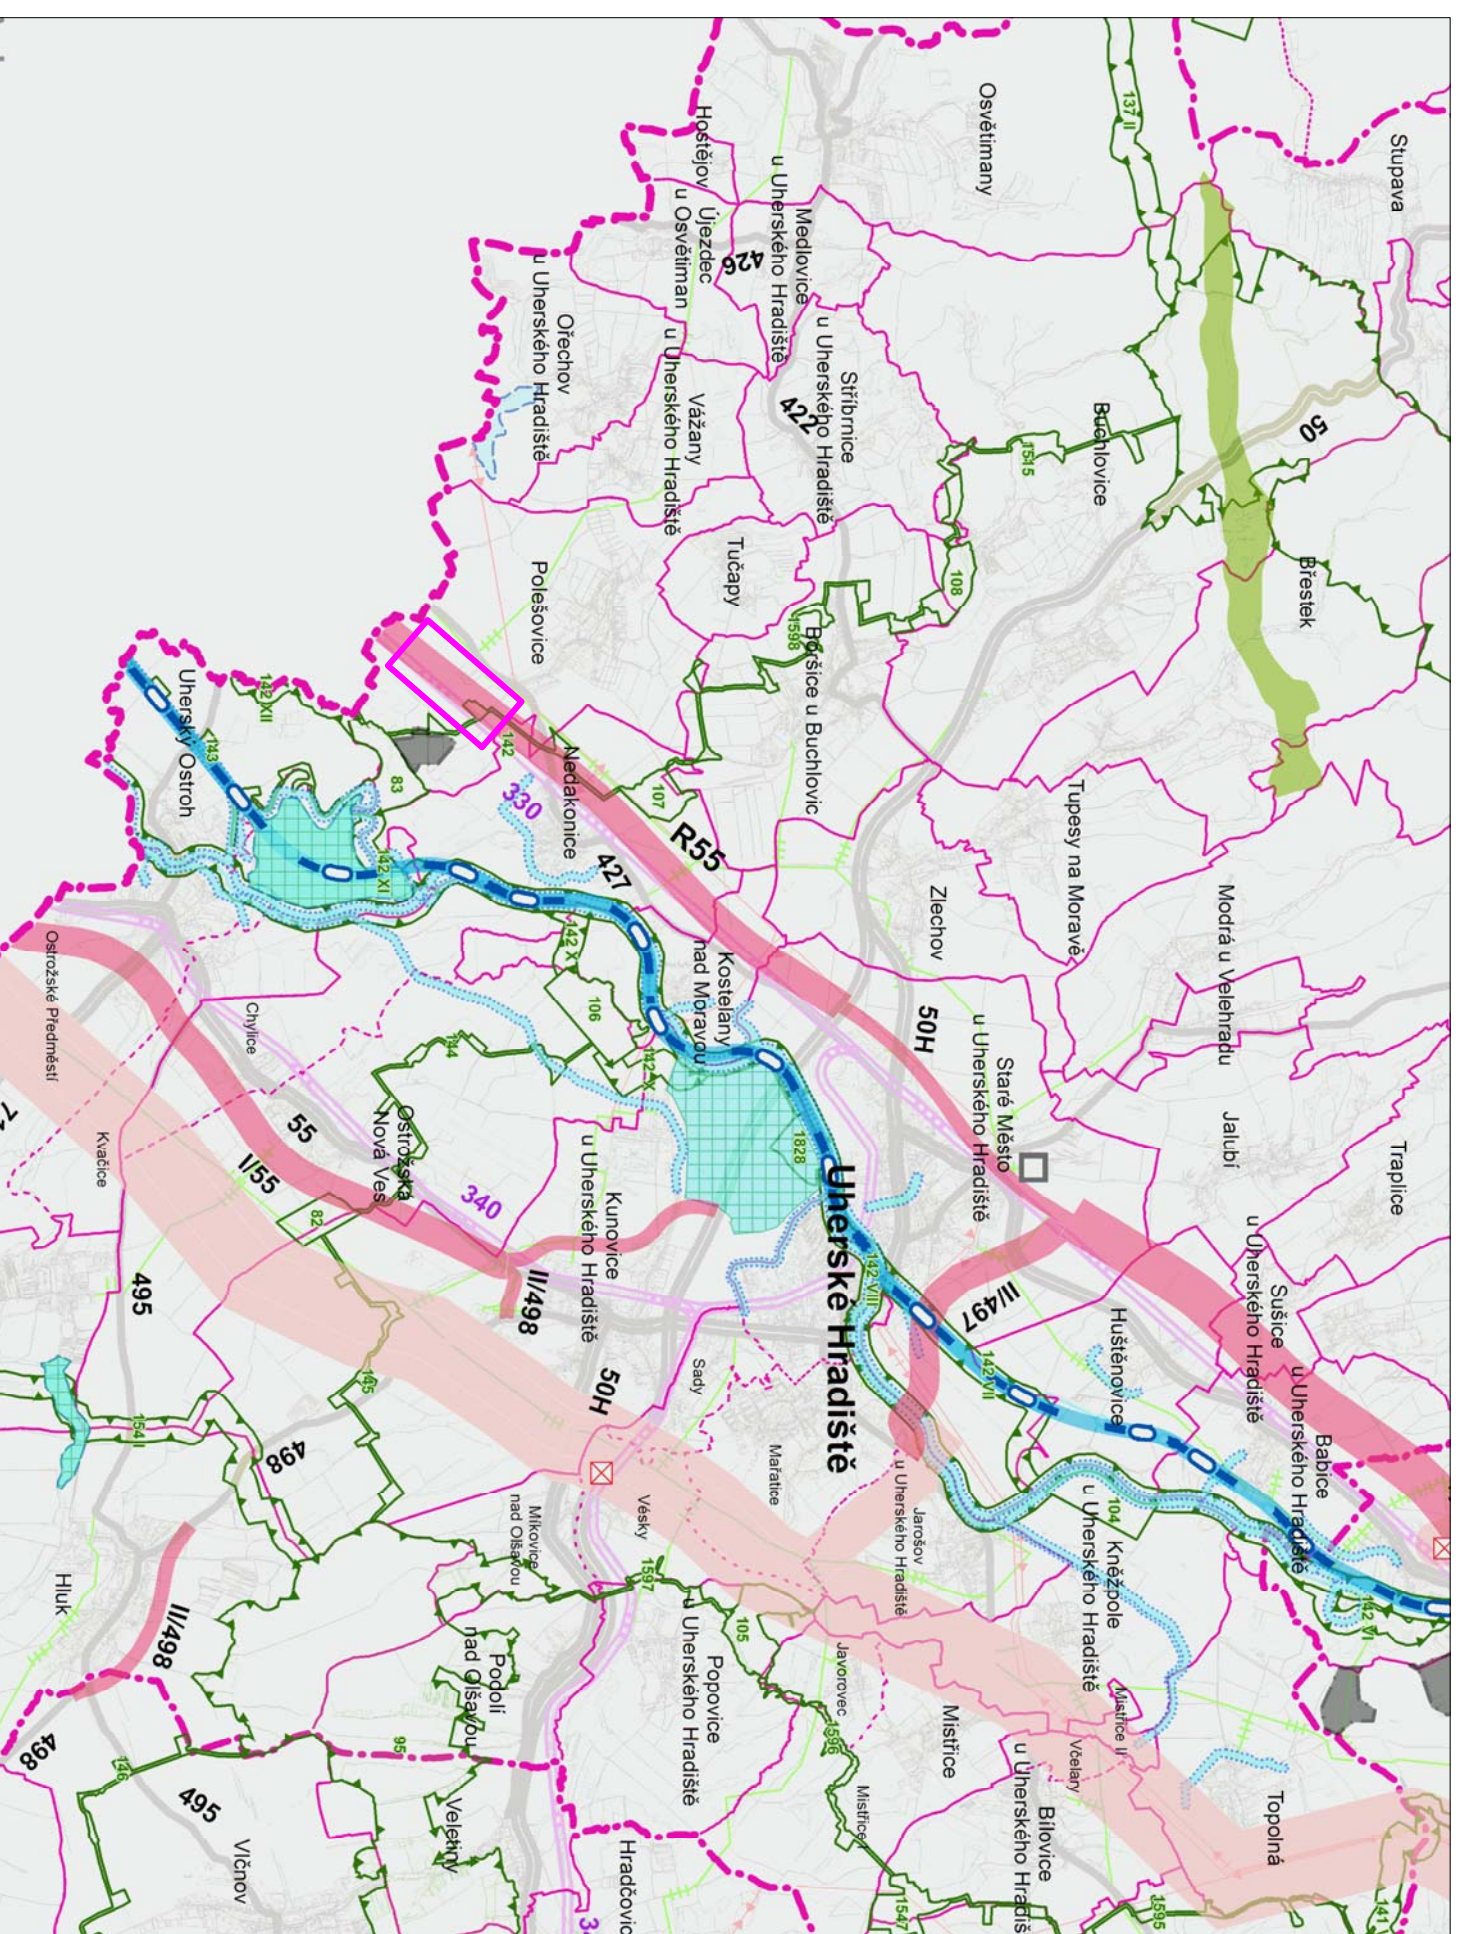

Pořizovatel: obec Polešovice		Okres: Uherské Hradiště	
Obec: Polešovice			
Akce: ZMĚNA č. 3 ÚZEMNÍHO PLÁNU OBCE POLEŠOVICE			
Zpracoval: Ing. BENEŠ MARTIN		Stupeň: Návrh	
Datum: 10/2011		Měřítko: 1 : 100 000	
Obsah: Širší vztahy			