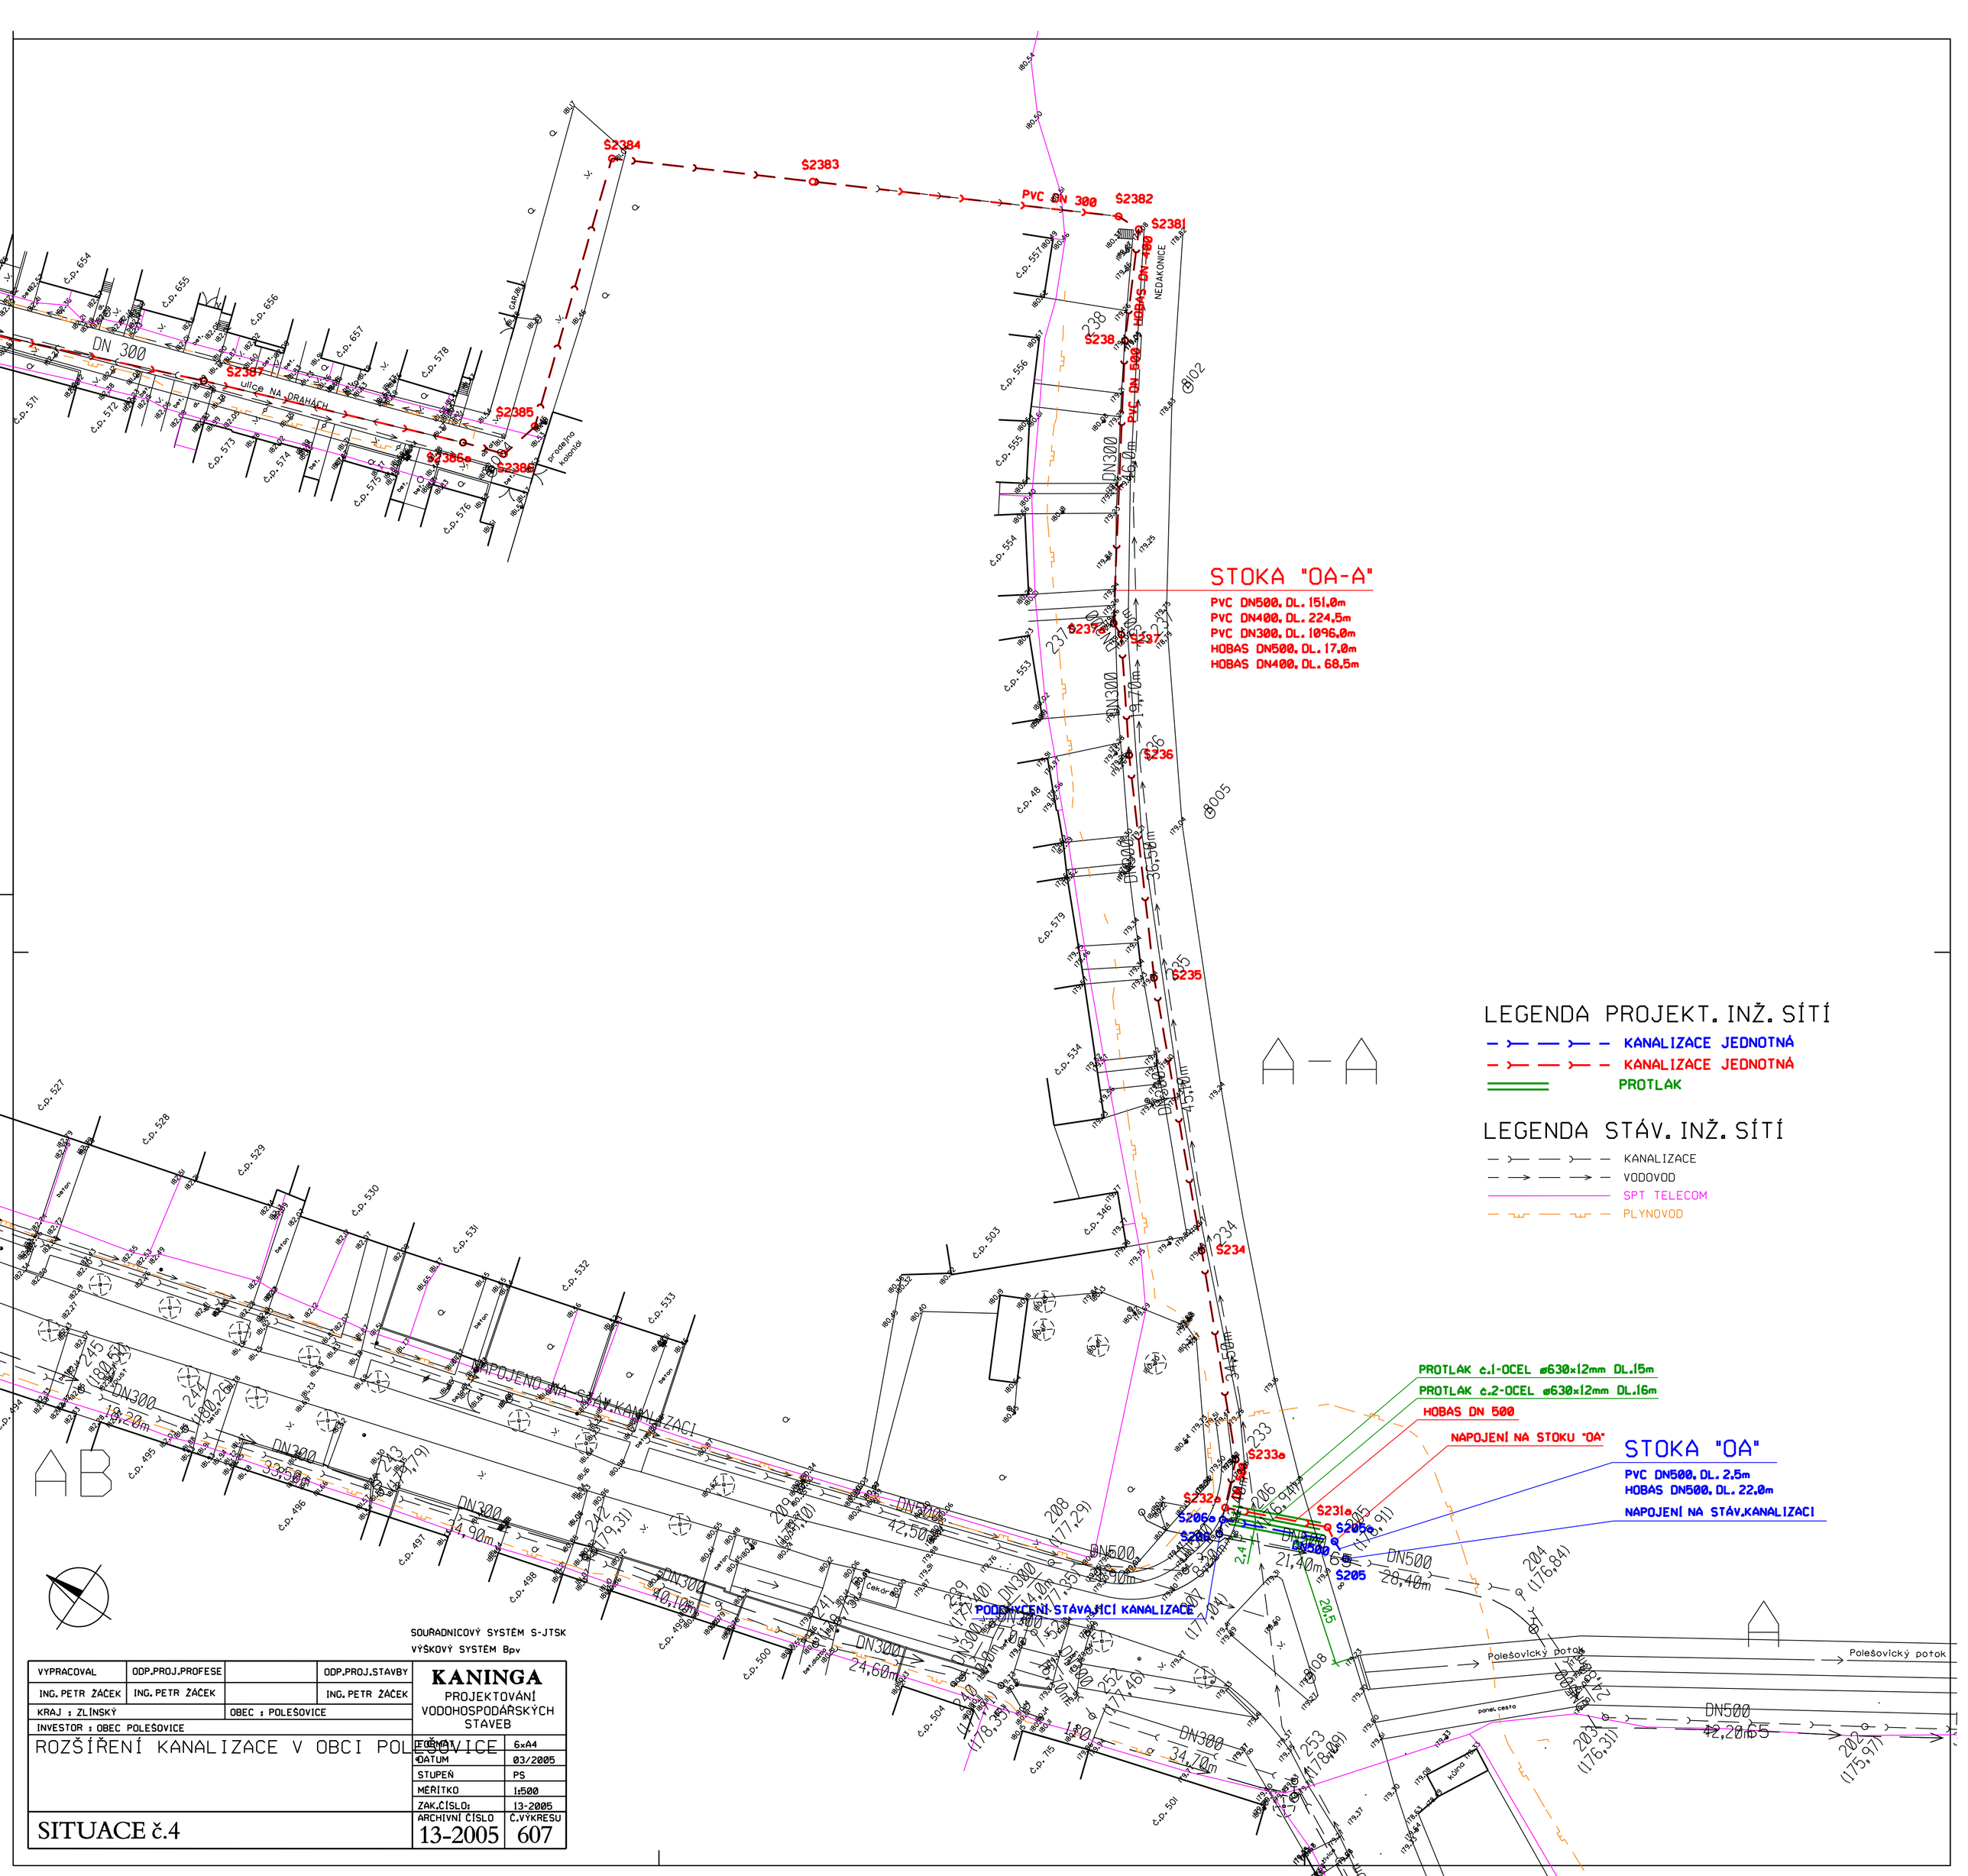
STOKA "0A-A"
PVC DN500, DL. 151,0m
PVC DN400, DL. 224,5m
PVC DN300, DL. 1096,0m
HOBAS DN500, DL. 17,0m
HOBAS DN400, DL. 68,5m
LEGENDA PROJEKT. INŽ. SÍTÍ
KANALIZACE JEDNOTNÁ
KANALIZACE JEDNOTNÁ
PROTLAK
LEGENDA STÁV. INŽ. SÍTÍ
KANALIZACE
VODOVOD
SPT TELECOM
PLYNOVOD
PROTLAK č.1-OCEL ø630x12mm DL.15m
PROTLAK č.2-OCEL ø630x12mm DL.16m
HOBAS DN 500
NAPOJENÍ NA STOKU "0A"
STOKA "0A"
PVC DN500, DL. 2,5m
HOBAS DN500, DL. 22,0m
NAPOJENÍ NA STÁV.KANALIZACI
PŘIPOJENO NA STÁV.KANALIZACI
PODKLÁDÁNÍ STÁVAJÍCÍ KANALIZACE
Ulice NA DRAHÁCH
NEDAKONICE
Polešovický potok
panel. cesta
Cedr
kůlna
prodejna kolonial
S2384
S2383
S2382
S2381
S2387
S2385
S2386
S238
S237
S236
S235
S234
S233a
S232a
S231a
S206a
S205a
S205
S208
S203
S202
PVC DN 300
HOBAS DN 400
PVC DN 500
DN300
DN500
SOUŘADNICOVÝ SYSTÉM S-JTSK
VÝŠKOVÝ SYSTÉM Bpv
VYPRACOVAL
ING. PETR ŽÁČEK
ODP.PROJ.PROFESE
ING. PETR ŽÁČEK
ODP.PROJ.STAVBY
ING. PETR ŽÁČEK
KRAJ : ZLÍNSKÝ
OBEC : POLEŠOVICE
INVESTOR : OBEC POLEŠOVICE
ROZŠÍŘENÍ KANALIZACE V OBCI POLEŠOVICE
SITUACE č.4
KANINGA
PROJEKTOVÁNÍ VODOHOSPODÁŘSKÝCH STAVEB
FORMÁT 6xA4
DATUM 03/2005
STUPEŇ PS
MĚŘÍTKO 1:500
ZAK.ČÍSLO: 13-2005
ARCHIVNÍ ČÍSLO 13-2005
Č.VÝKRESU 607