



SBĚRNÝ DVŮR POLEŠOVICE- SITUACE 1:250

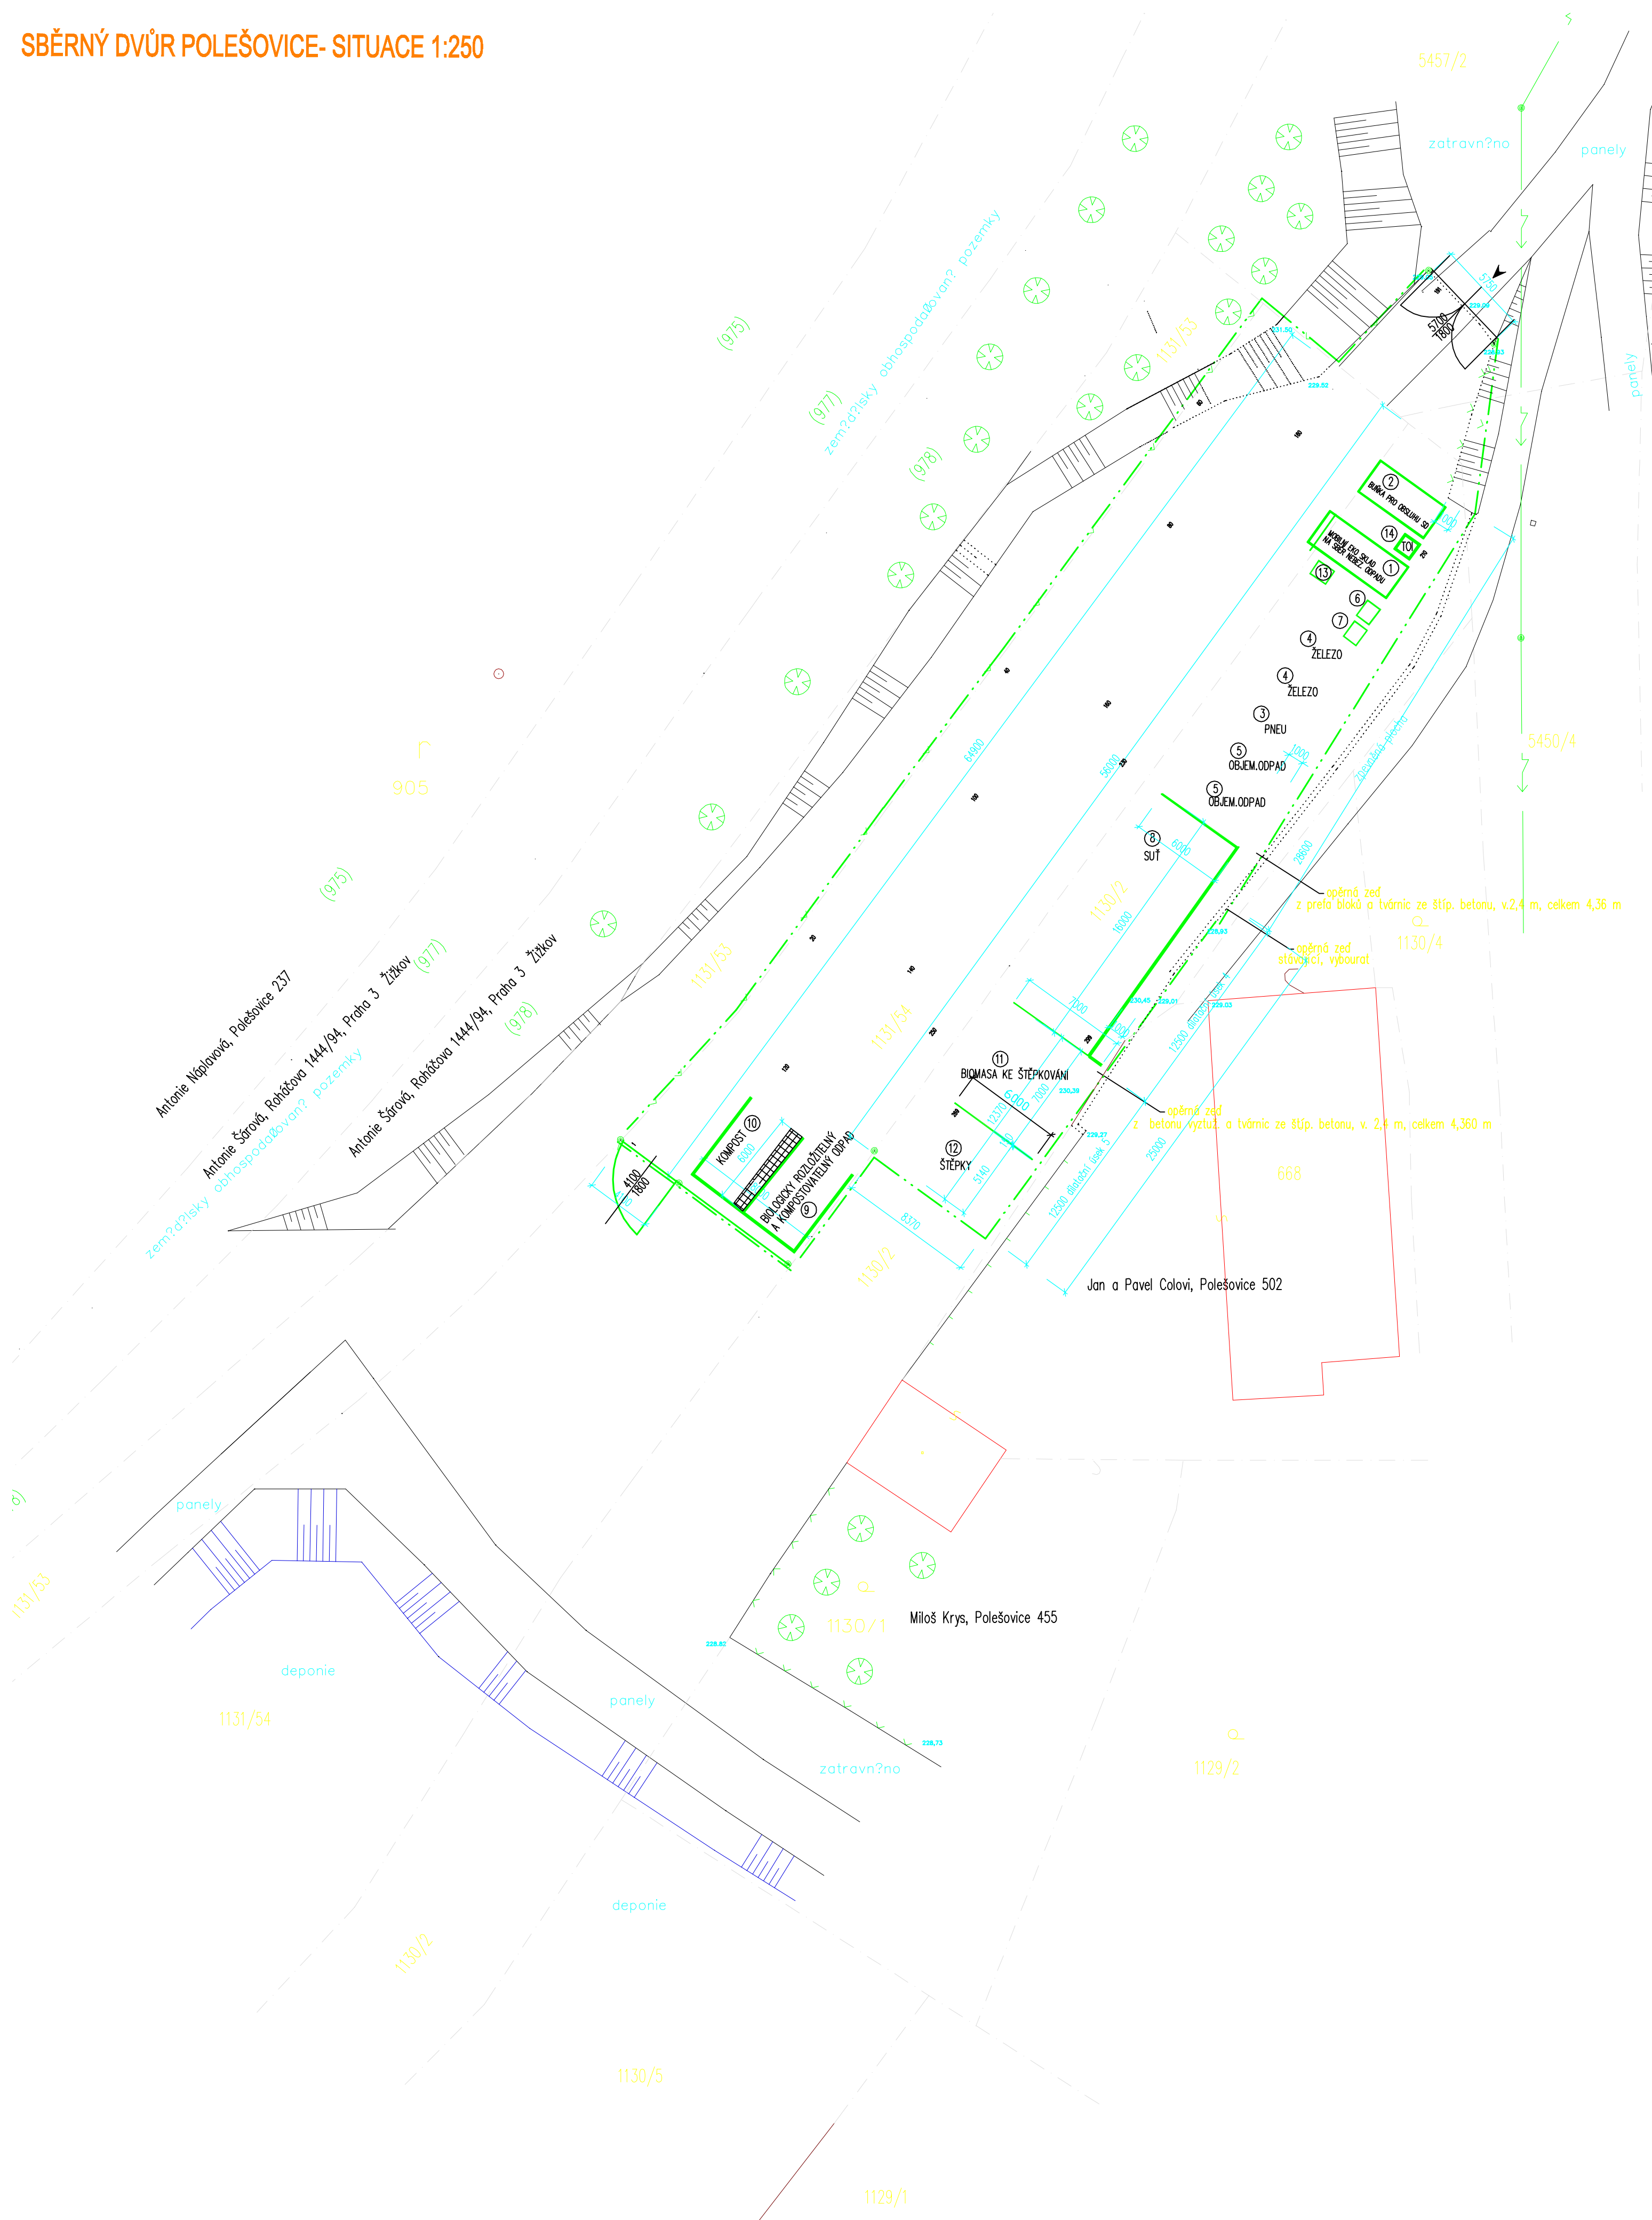

LEGENDA NAVRH. SBĚRNÝCH NÁDOB A KONTEJNERŮ A OST. OBJEKTŮ:

- ① MOBILNÍ EKO SKLAD NA SBĚR NEBEZ. ODPADU, 6,0 X 2,4 X 2,35, 10 M<sup>3</sup>
- a PLOCHA PRO SBĚR TV, LEDNIC A JINÝCH EL. ZAŘÍZENÍ A ZAŘÍZENÍ OBSAH. CHLORFLUOROUHLODÍKY, 3,0x1,0 m
- b PLASTOVÝ BOX 500 L, 1200 x 800 x 795 mm, Typ 6033, NÁDOBA NA AKUMULATORY, 1 KS
- c KCA BOX, 20 L, TYP 0030, BOX NA BATERIE, 1KS
- d KONTEJNER NA ZAŘÍVKY, 1600 X 500 X 800, TYP 0060, 1KS
- e ZÁCHYTNÁ VANA S ROŠTĚM NA SUJY, 2500 x 800 mm, ( SUD ø 595 mm – 4 ks), 1 KS
- f PLASTOVÝ BOX 500 L, 1200 x 800 x 795 mm, Typ 6033, NÁDOBA NA ELEKTROSOUČÁSTKY, EL.SPOTŘEBICE 1 KS

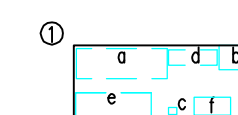

- ② MOBILNÍ BUŇKA, 5,0 X 2,4 X 2,35, PRO OBSLUHU SD + PROSTŘEDKY PRO LIKVIDACI HAVÁRIÍ, VANA 500 x 1000 mm, 1 x
- ③ KONTEJNER 4,00 x 1,82 x 1,50m, TYP 5602-3- PNEUMATIKY, 1 KS
- ④ KONTEJNER 4,00 x 1,82 x 1,50m, TYP 6138 ŽELEZO, 2 KS
- ⑤ KONTEJNER 4,00 x 1,82 x 1,50m, TYP 5602-3- OBJEMNÝ ODPAD, 2 KS
- ⑥ KONTEJNER TYP 0054, 1100 L, PAPIR MODRÝ, 1 KS
- ⑦ KONTEJNER TYP 0055, 1100 L, SKLO ZELENÝ, 1 KS
- ⑧ SBĚR SUTÍ, 6 x 16 m, ohraničeno silničními panely
- ⑨ SBĚR BIOLOGICKY ROZLOŽITELNÉHO ODPADU NA PLOŠE 6x5 m, ohraničeno silničními panely
- ⑩ ZEMINA Z KOMPOSTU NA PLOŠE 6x3 m, ohraničeno silničními panely
- ⑪ BIOMASA URČENÁ KE ŠTĚPKOVÁNÍ, 3x6 m, ohraničeno silničními panely
- ⑫ ŠTĚPKOVANÝ MATERIÁL DO KOMPOSTU A K MULČOVÁNÍ, 3x3 m, ohraničeno silničními panely
- ⑬ KONTEJNER TYP 0056, 1100 L, PLAST ŽLUŽ, 1 KS
- ⑭ MOBILNÍ WC

LEGENDA HMOT:

- ZÁŠYP ZHTVNĚNOU DRTI F 16-32, tl. 250 mm
- SILNIČNÍ PANEL, 3x1 m, 299 KS
- OPLOČENÍ Z POPLASTOVANÉHO PLETIVA, v. 1,8 m

STÁVAJÍCÍ INŽENÝRSKÉ SÍTĚ

- VODOVOD
- POŽÁRNÍ VODOVOD
- PLYNOVOD
- NADZEMNÍ VEDĚNÍ NN
- TELEFON

VŠEOBECNÉ A POLOHOVISNÉ ZAMĚŘENÍ

k.ú. : Polešovice lokalita : sídliště  
 souřadnicový systém : S-JTSK  
 výškový systém : B.p.k.  
 zaměřil : 15.1.2008 Ing.Hrdina JŘI



Ing. VOZÁR Miroslav-EKOSTAVPROJEKT spol.s r.o.				
688 01 Uh. Brod, Havlíčkova 877, 672637823, IČO 262 63 378				
PROJEKTANT	VYPRACOVAL	ZODP.PROJEKTANT	DRUH DOKUM.	PS
	ING. M. VOZÁR		ČÍSLO ZAKÁZKY	564-04/2008
			EVID.ČÍSLO	
SBĚRNÝ DVŮR V POLEŠOVICÍCH NA p.č. 1131/54, p.č.1130/2, 5457/2, k.ú. Polešovice			POČET FORM.	2 A 4
INVESTOR: Město Polešovice č.p. 242, 687 37 Polešovice			DATUM	01/2008
C. SITUACE			MĚŘÍTKO	1:250
			ČÍSLO KOPIE	ČÁST
				ČÍS.PŘÍL.
SITUACE - NOVÝ STAV				
			C	C2